


Fassade Südost M 1:100

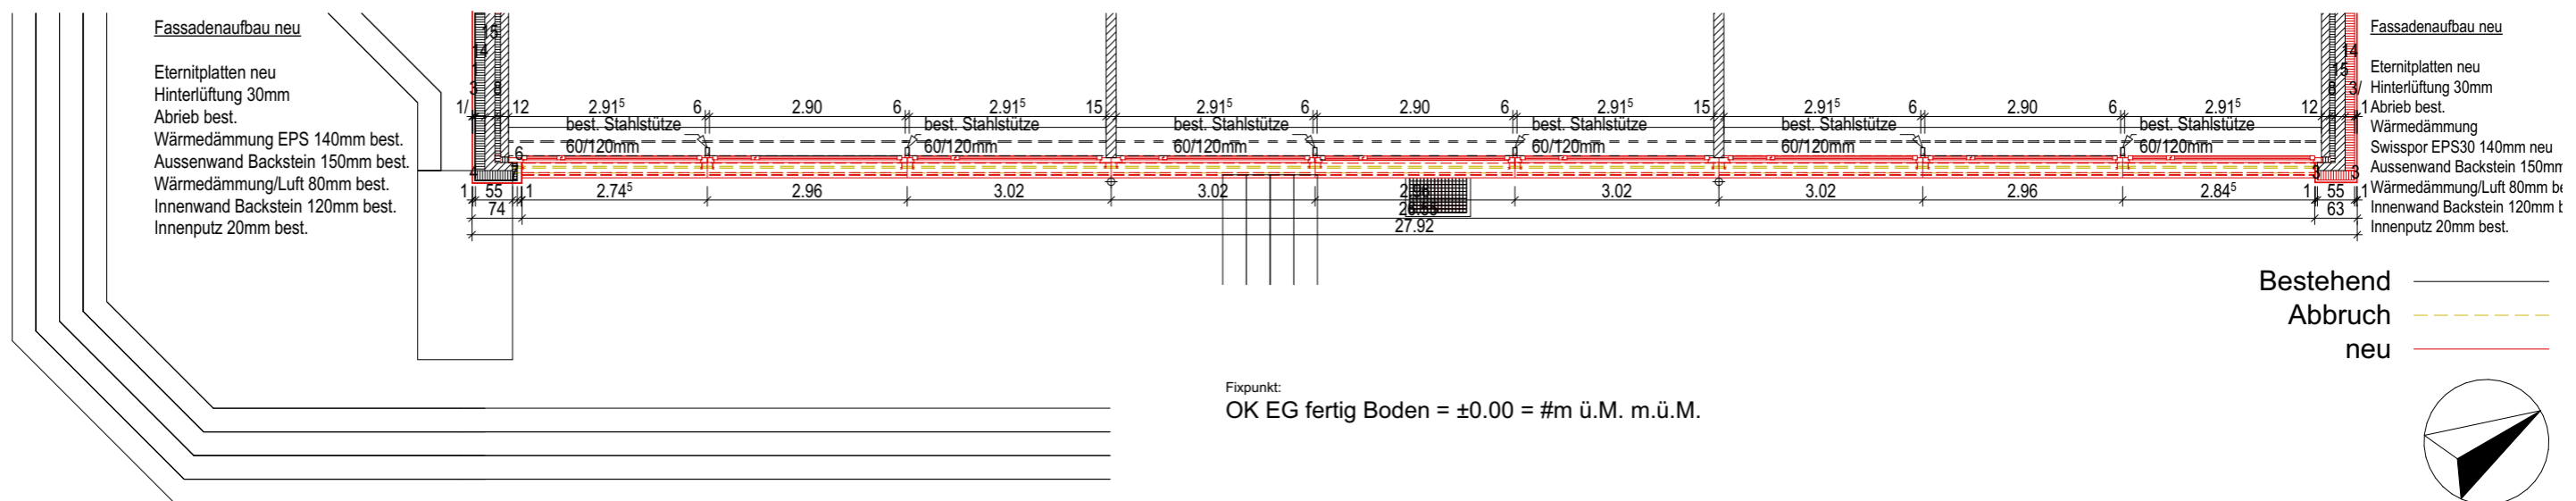


Grundriss Südost M 1:100

Fixpunkt:
OK EG fertig Boden = ±0.00 = #m ü.M. m.ü.M.

Einwohnergemeinde Hindelbank
Erneuerung Gebäudehülle OSZ Trakt C, 3324 Hindelbank

Bestehend ———
Abbruch - - - -
neu ———

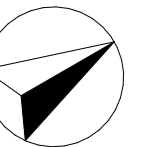

Bauprojekt
Südostfassade

H+R
Architekten

Sonneggweg 11 3110 Münsingen T 031 720 43 43 info@hr-architekten.ch



Dat : 25.07.2022 sk
Gr : A3
Mst : 1:100

Rev :
Index :

Projekt Nr :
Plan Nr :

1252

32.4.3