



C

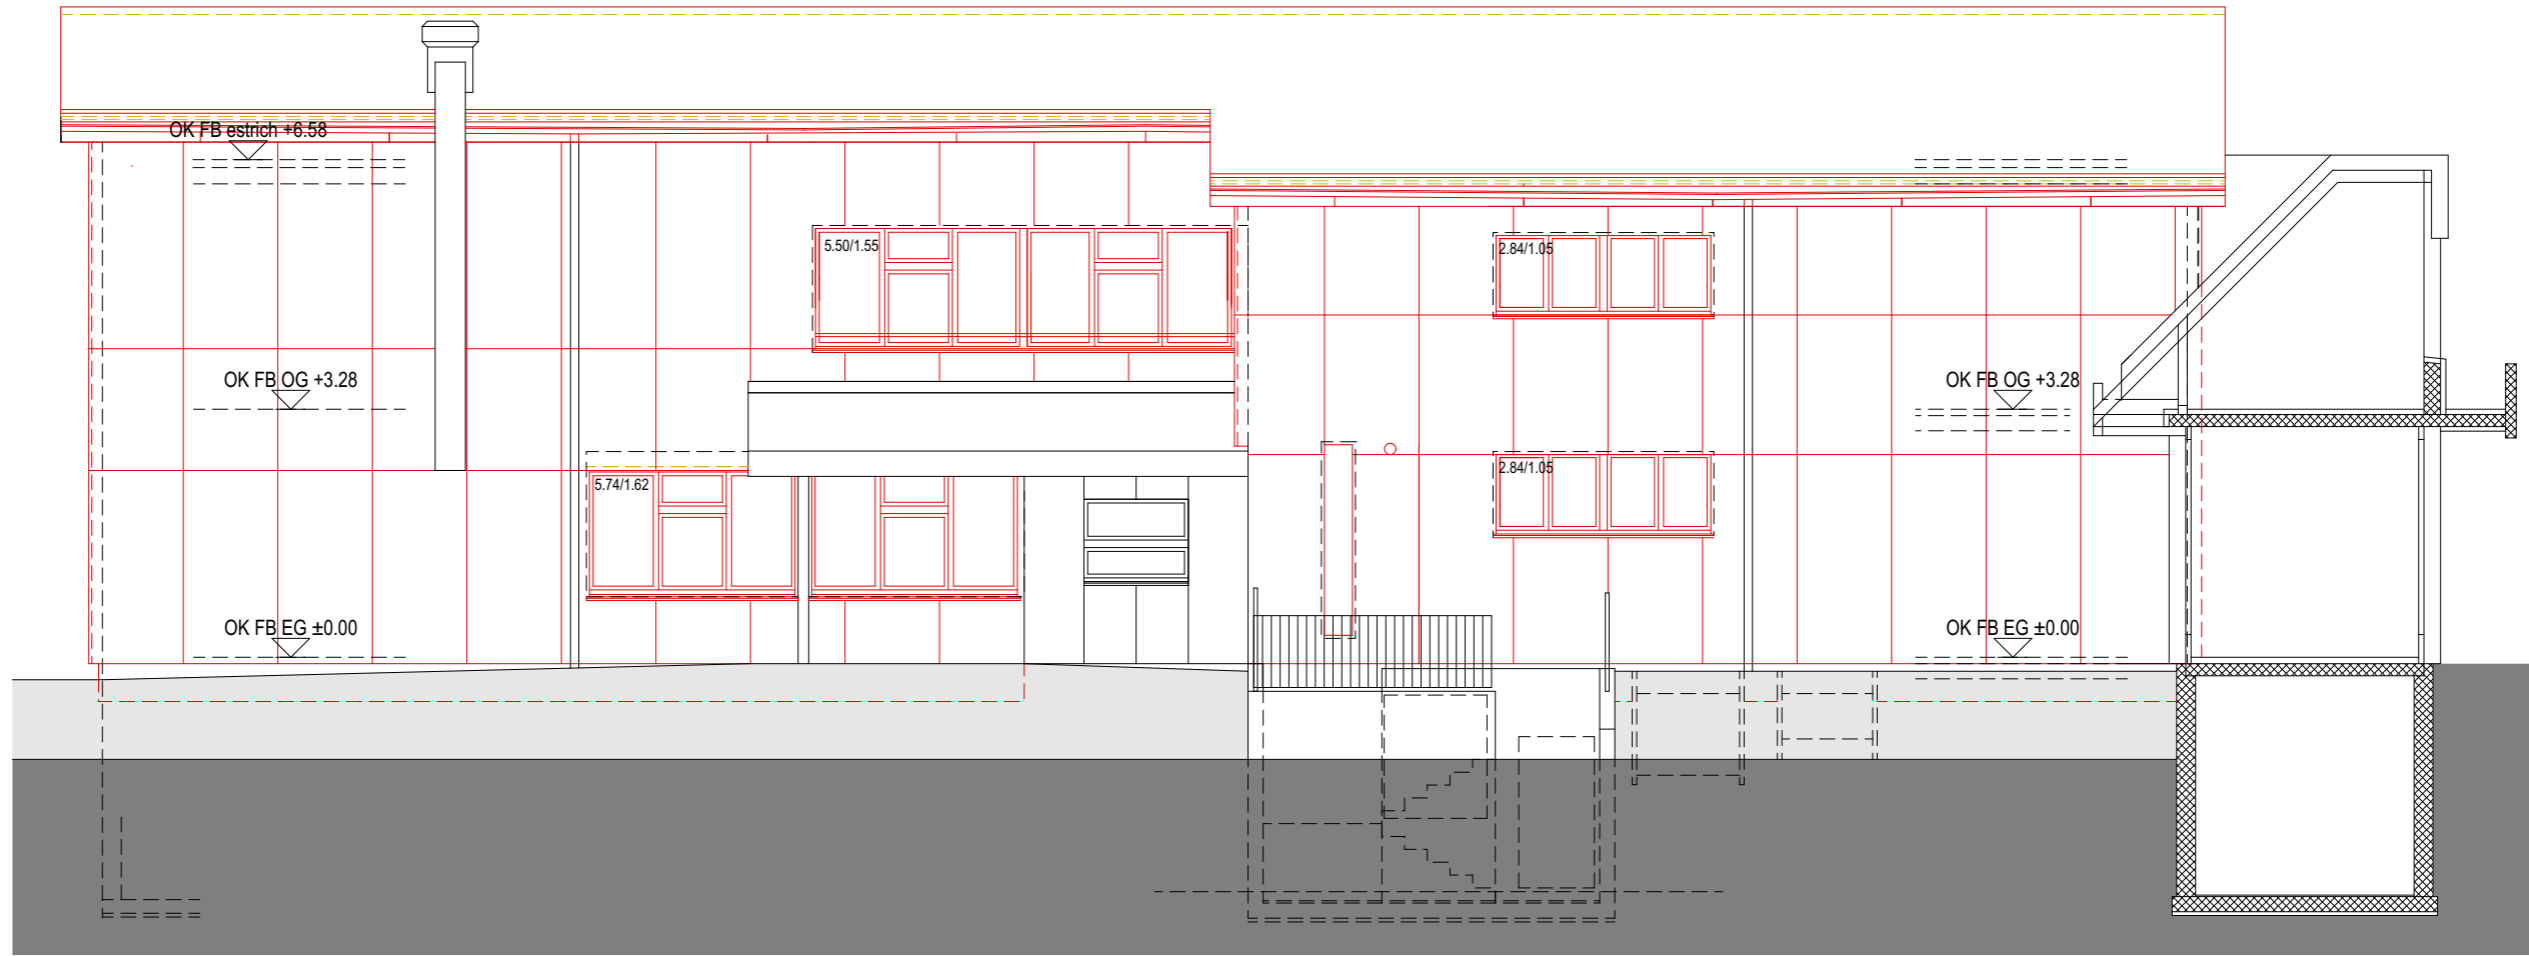

Fassade Nordwest M 1:100

Bestehend ———  
 Abbruch - - - - -  
 neu ———

Fixpunkt:  
 OK EG fertig Boden = ±0.00 = #m ü.M. m.ü.M.

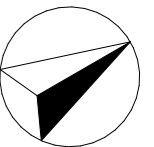

Einwohnergemeinde Hindelbank  
 Erneuerung Gebäudehülle OSZ Trakt C, 3324 Hindelbank

Bauprojekt  
**Nordwestfassade**

**H+R**  
**Architekten**



Sonneggweg 11 3110 Münsingen T 031 720 43 43 info@hr-architekten.ch

Dat : 25.07.2022 sk  
 Gr : A3  
 Mst : 1:100

Rev :  
 Index :

Projekt Nr : 1252  
 Plan Nr : **32.4.6**