



Grundriss EG best.neu Südost M 1:20

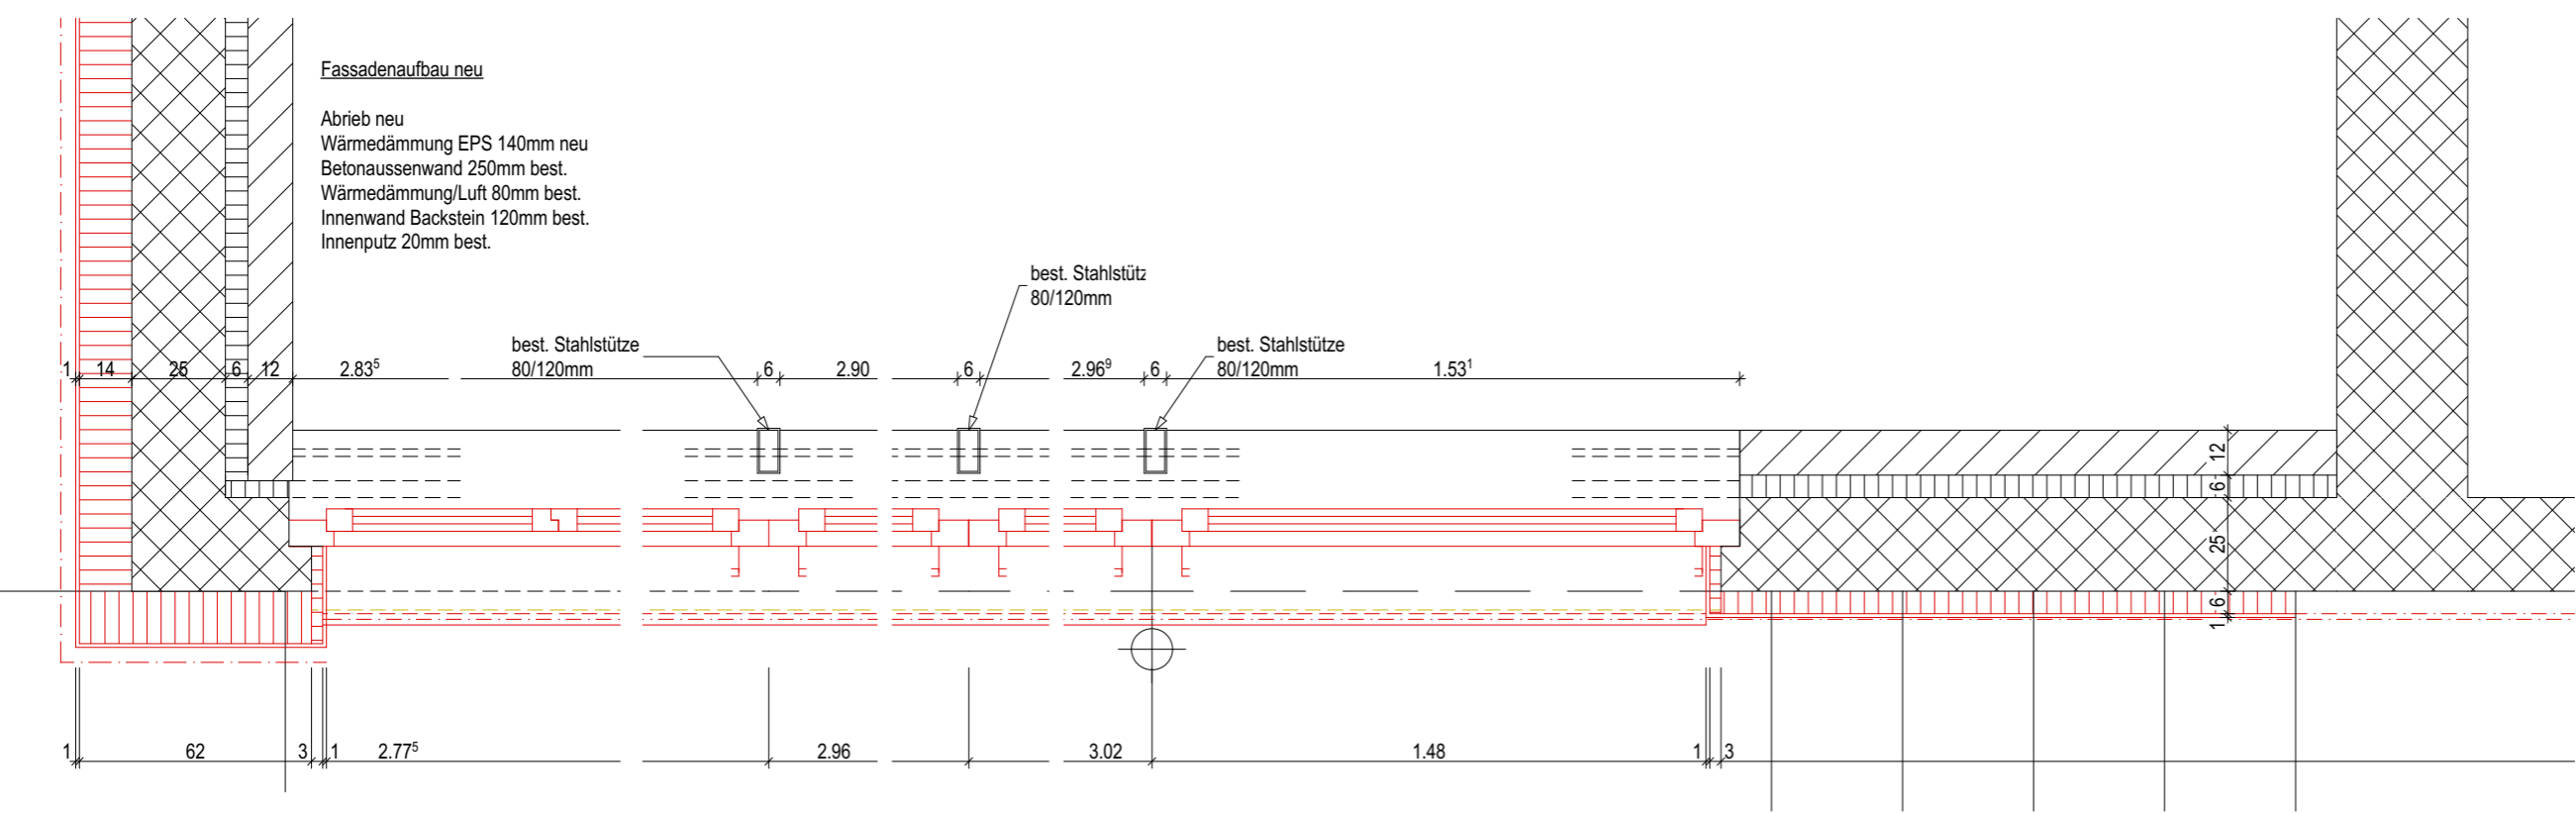

Grundriss UG best.neu Südost M 1:20

Bestehend —
 Abbruch - - -
 neu —

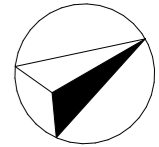

Fixpunkt:
 OK EG fertig Boden = ±0.00 = #m ü.M. m.ü.M.

Einwohnergemeinde Hindelbank
 Erneuerung Gebäudehülle OSZ Trakt C, 3324 Hindelbank

UG/EG best/neu

H+R
Architekten



Dat :
 Gr : A3
 Mst : 1:20

Rev :
 Index :

Projekt Nr : 1252
 Plan Nr : 32.2.2