Signalisation nach Art. 107 Abs. 1 SSV werden in einem separaten Verfahren verfügt und publiziert.

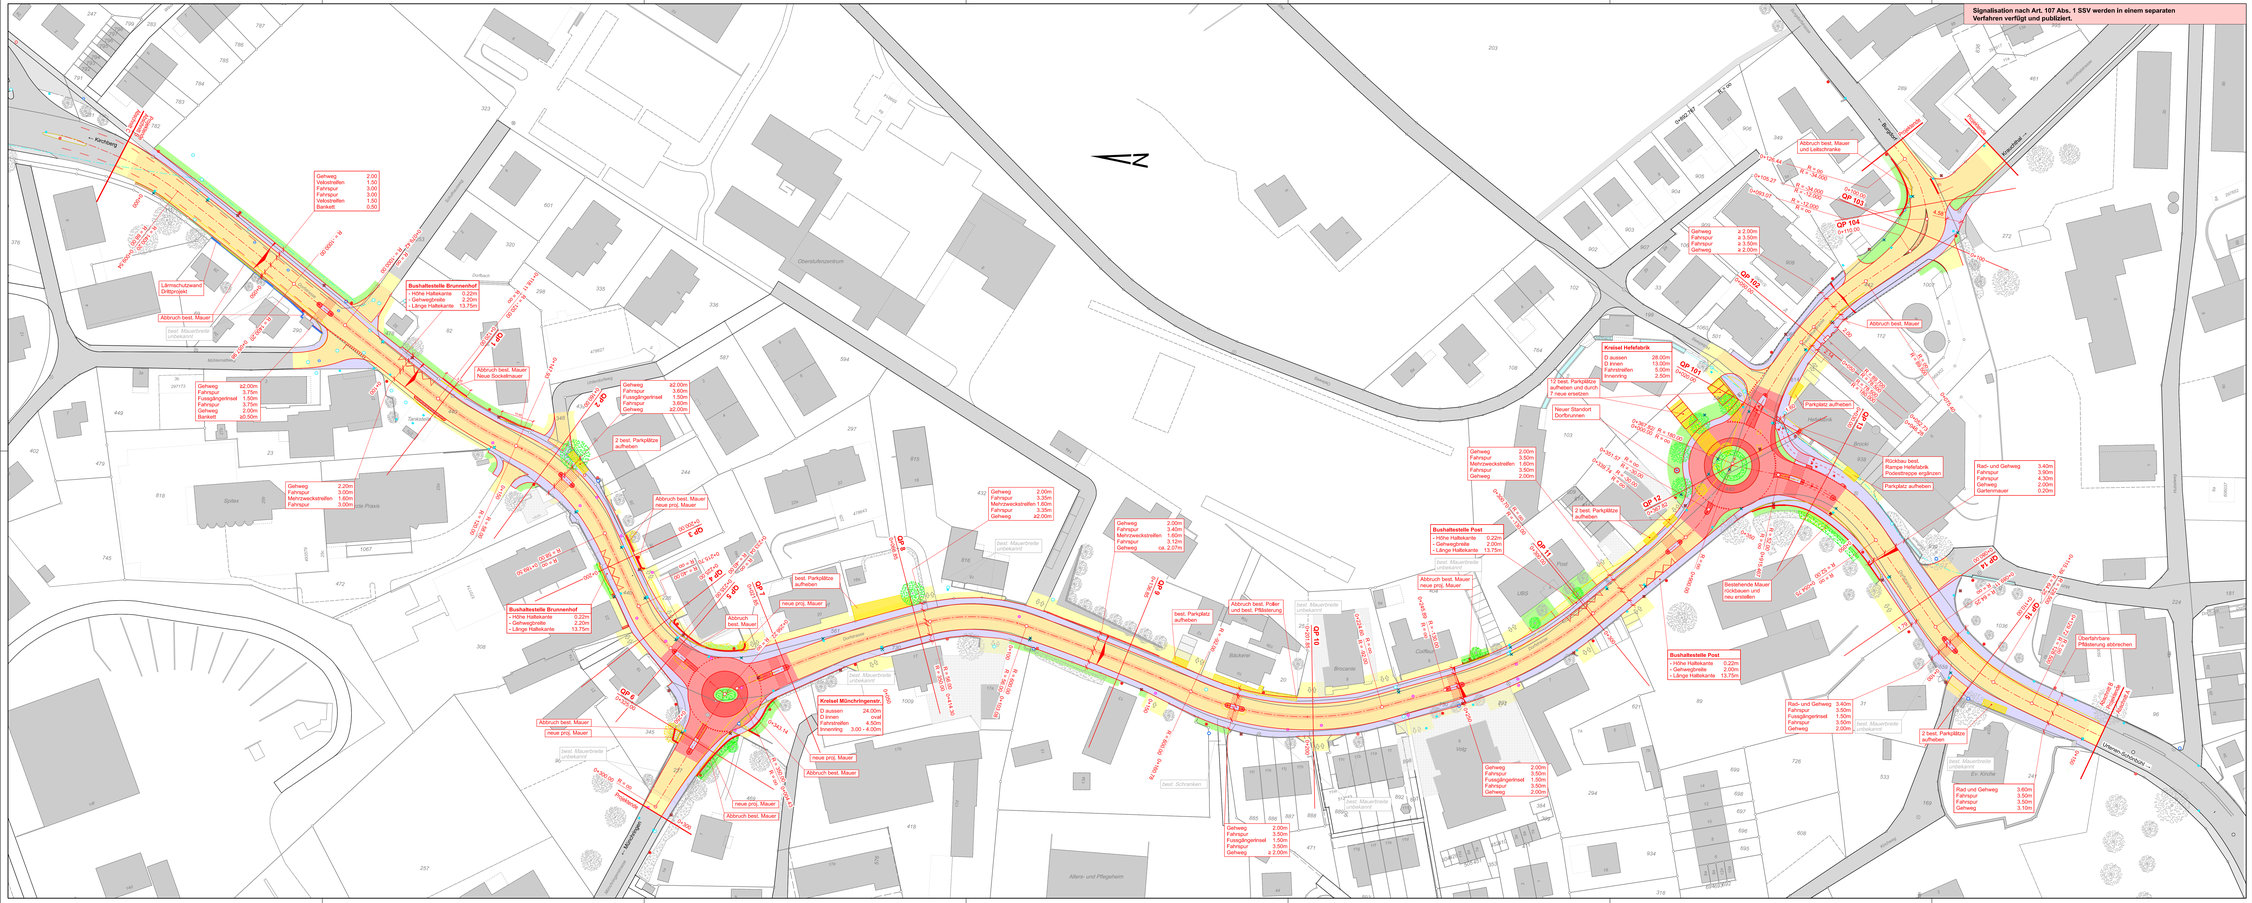

Legende Strassenbau

	bestehend	Abbruch	projektiert
Strassenachse			
Strassenrand nicht überfahrbar			
Markierung Weiss			
Baum / Hecke			
LSW			
LSW Drittprojekt			
Poller / Inselpfosten			
Aufnahmen B+S			
Fahrbahn / Radstreifen			
Betonfläche			
Mehrzweckstreifen			
Gehweg / Radweg			
chaussierte Fläche			
Befestigte Nebenfläche / Parkplätze			
Insel / Mauer			
Einfahrt / Ausfahrt			
Gewässer Dorfbach			
Bankett			
Grünfläche			

Legende Werkleitungen

bestehend	projektiert
Elektro Schächte, Beleuchtung	Elektro Schächte, Beleuchtung
Wasser Schieber, Hydrant	Regenabwasser KS, SS, EK
Mischabwasser KS, SS	
Regenabwasser KS, SS, EK	
Schmutzabwasser KS, SS	

Restliche Werkleitungen siehe Werkleitungsplan

Plan Nr.	001
Mst.	1:500

Index	Planänderung	Beschrieb
A		
B		
C		
D		

Auftragsnr. 60.0437
Erstellt: 31.07.2025
Geo. / Kon. VeBSuk
Format 60x168

Oberingenieurkreis IV
Tiefbauamt des Kantons Bern

Nie arrondissement d'ingénieur en chef
Office des ponts et chaussées du canton de Berne

Vorprojekt / Mitwirkung

Strassen-Nr.	Kantonsstrasse Nr. 1	Revisiert	
Strassenraum	Murten - Bern - Rüfthrist	Projekt-Nr.	440.20107
Gemeinde	Hindelbank	Plan-Nr.	001
Projekt von	14.08.2025	Format	60x168

Situation 1:500

Sanierung Dorfstrasse Hindelbank

Projektverfassende
B+S AG
Hallerstrasse 5
3000 Bern 10
Tel. 031 356 80 80

Mitwirkungsverfahren

CAD Name: S:\CADDATA\60\60437_SP\Plan\001-land-000.dgn
Plot Datum: 31.07.2025 12:00 Uhr