
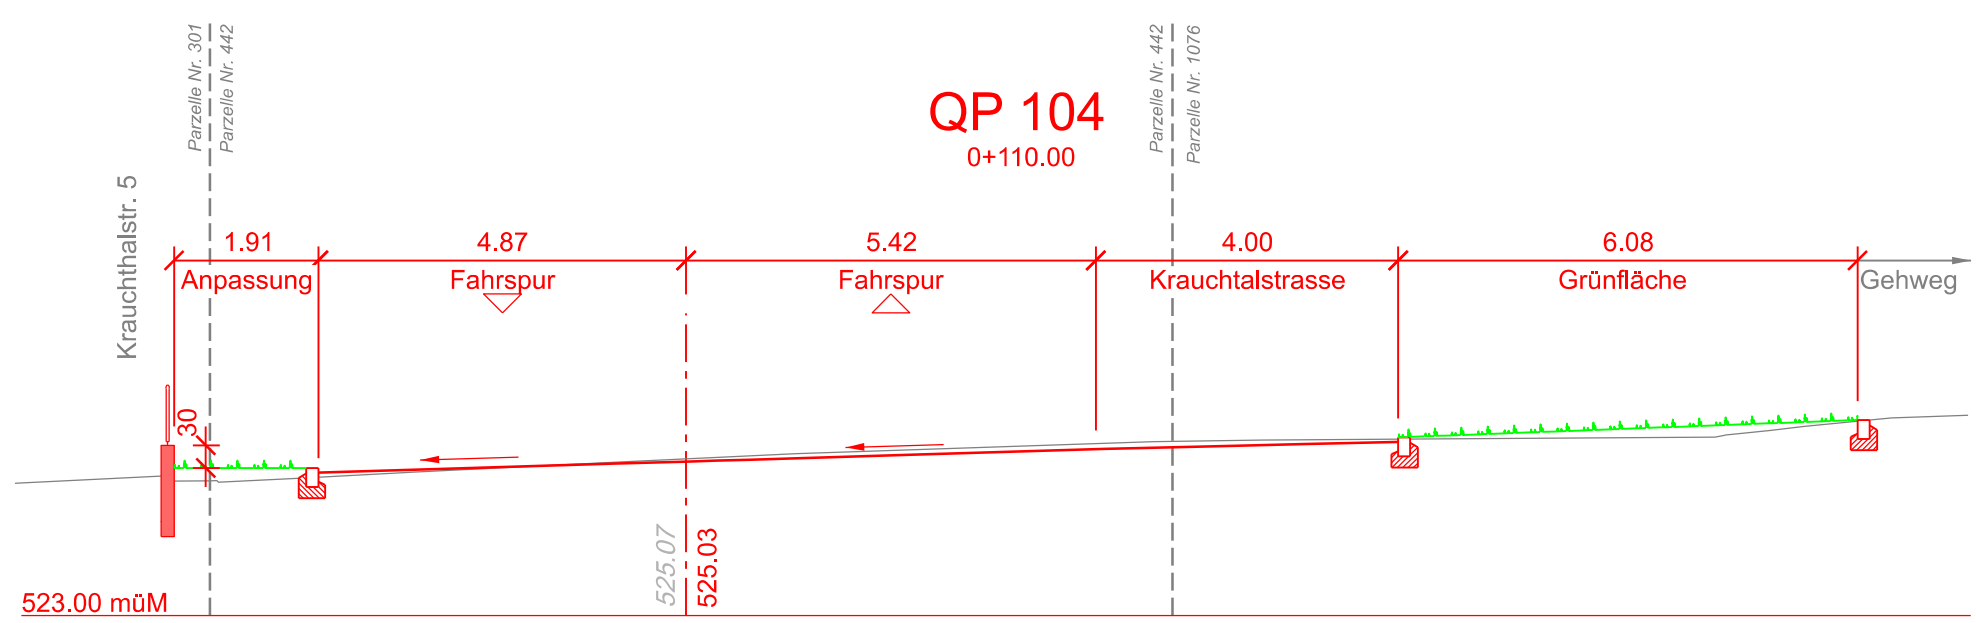
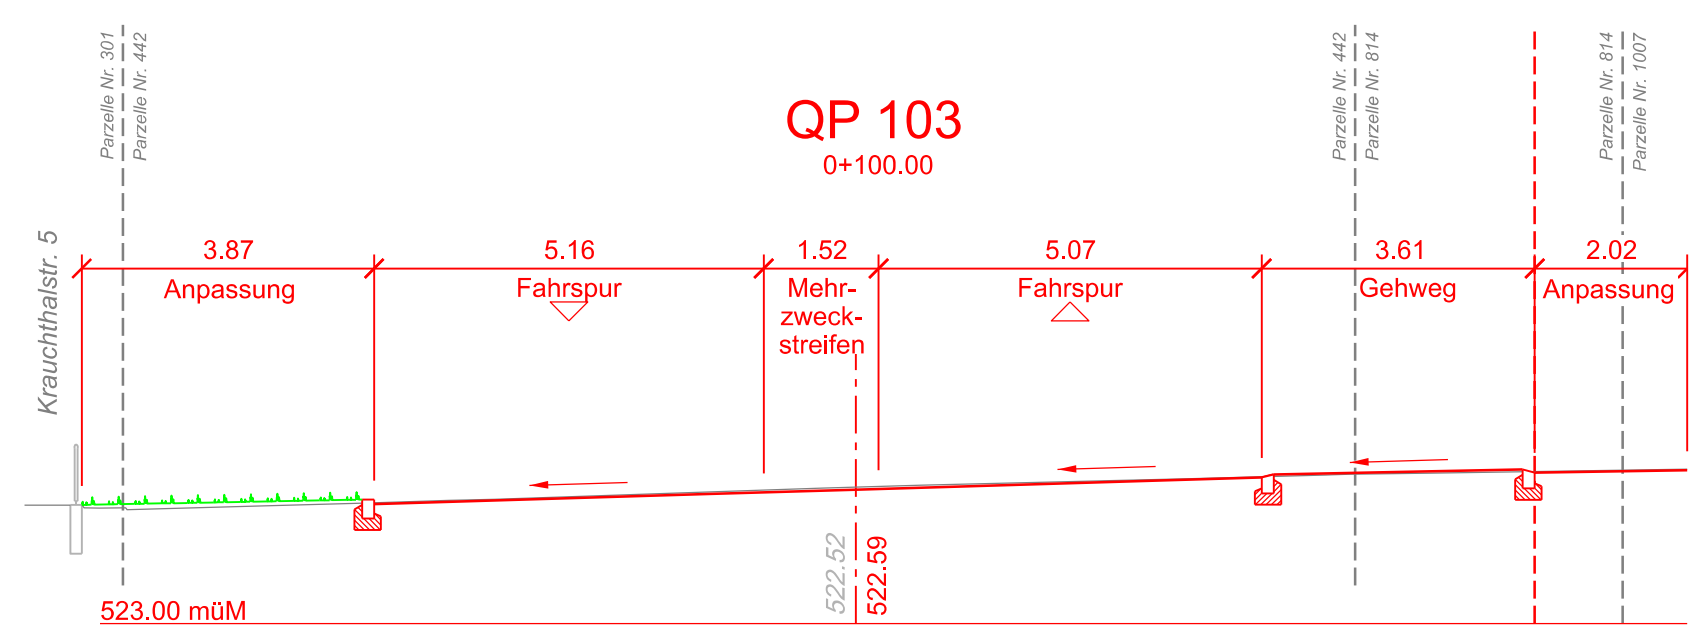
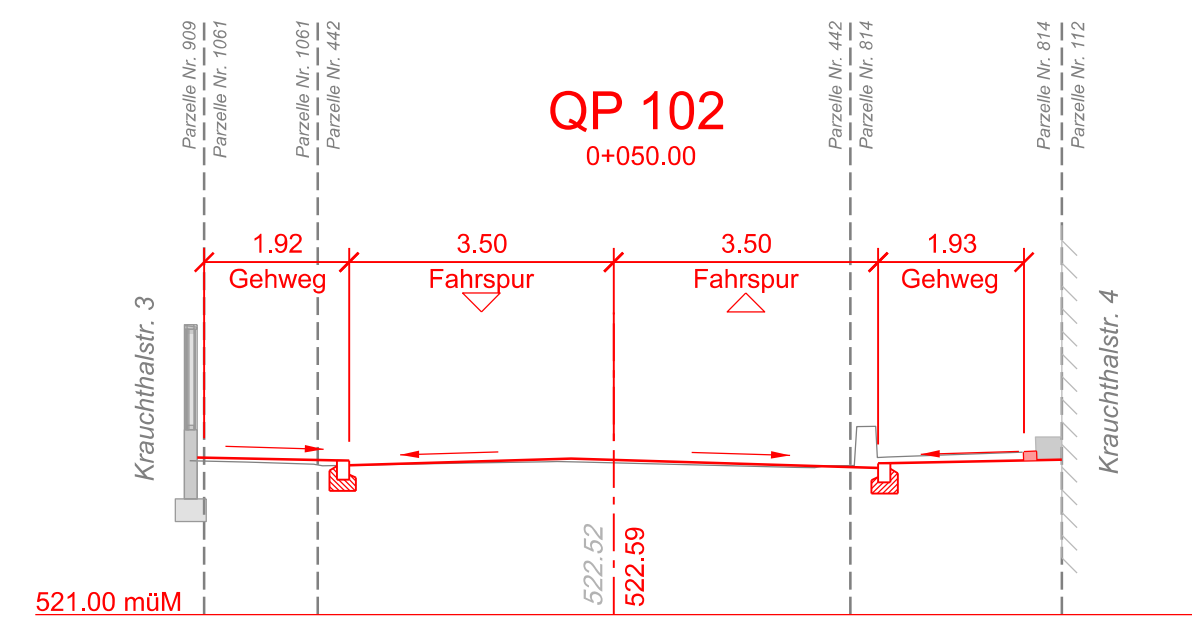


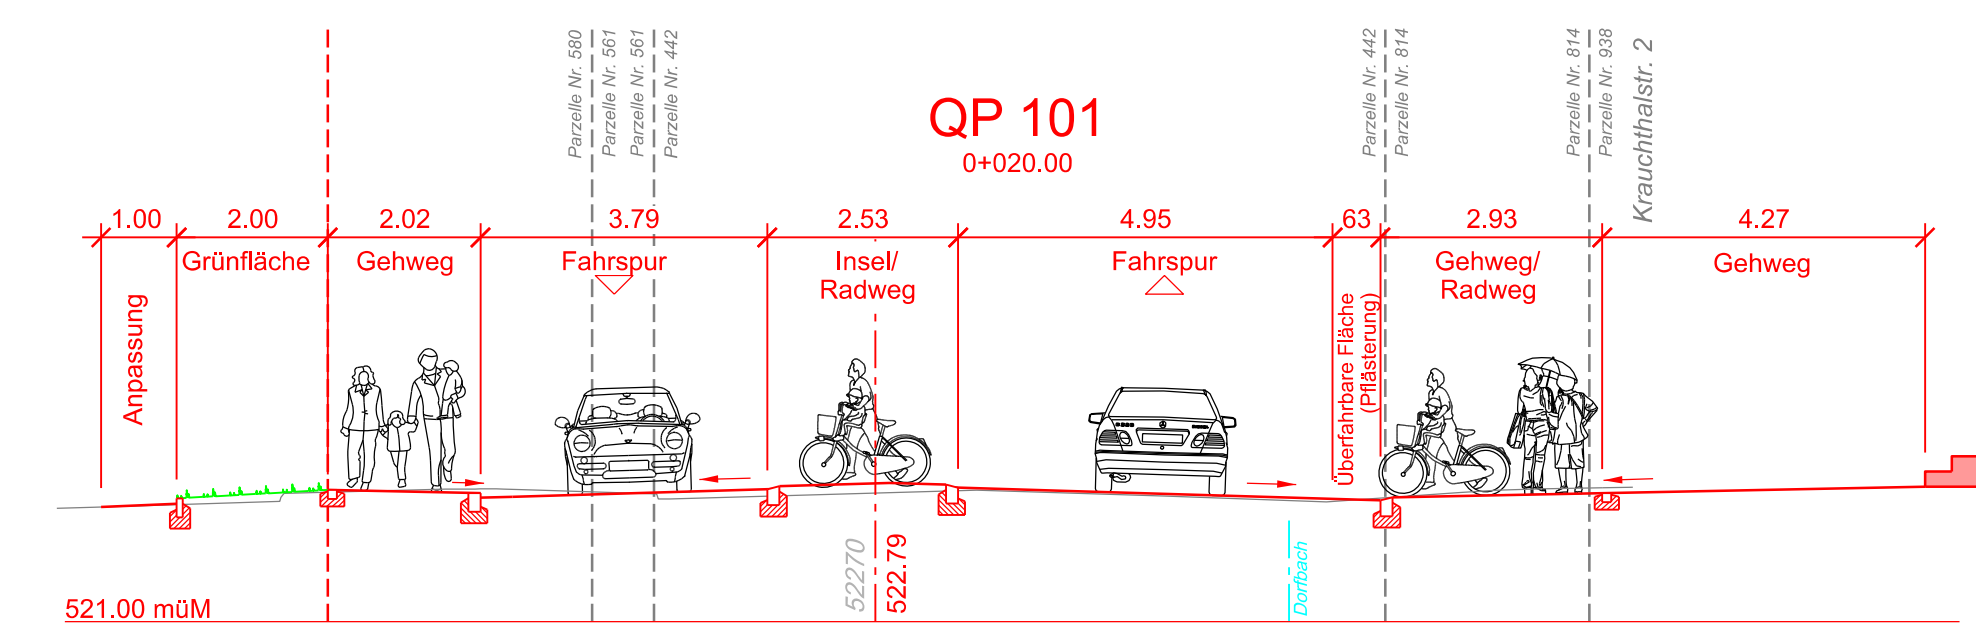

Plan Nr.	002.2	Mst.	1:100
Auftragsnr.	60.0437	Index	Planänderung
Erstellt	31.07.2025	A	Beschrieb
Gez. / Kon.	Vel/Bali	B	
Format	45x126	C	
		D	

Oberingenieurkreis IV
Tiefbauamt
des Kantons Bern

Ive arrondissement
d'Ingénieur en chef
Office des ponts et
chaussées
du canton de Berne

Vorprojekt / Mitwirkung

Strassen-Nr.	Kantonsstrasse Nr. 1	Revidiert	
Strassenzug	Murten - Bern - Rothrist	Projekt-Nr.	440.20107
Gemeinde	Hindelbank	Plan-Nr.	002.2
Projekt vom	14.08.2025	Format	45x126

Schematische Querprofile 1:100

Sanierung Dorfstrasse Hindelbank



Projektverfassende
B+S AG
Weltpoststrasse 5
3000 Bern 16
Tel. 031 356 80 80

Mitwirkungsverfahren