




Normalprofil 1 1:50

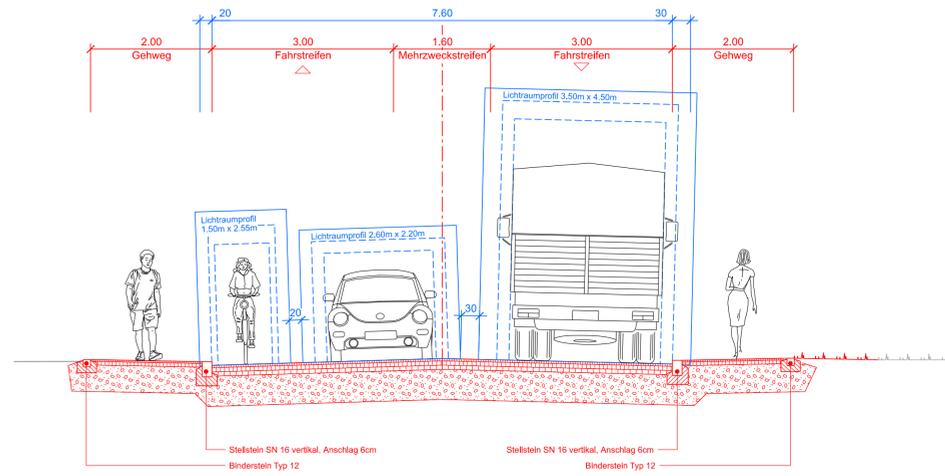

Normalprofil 2 Kreisel Münchringenstrasse 1:50

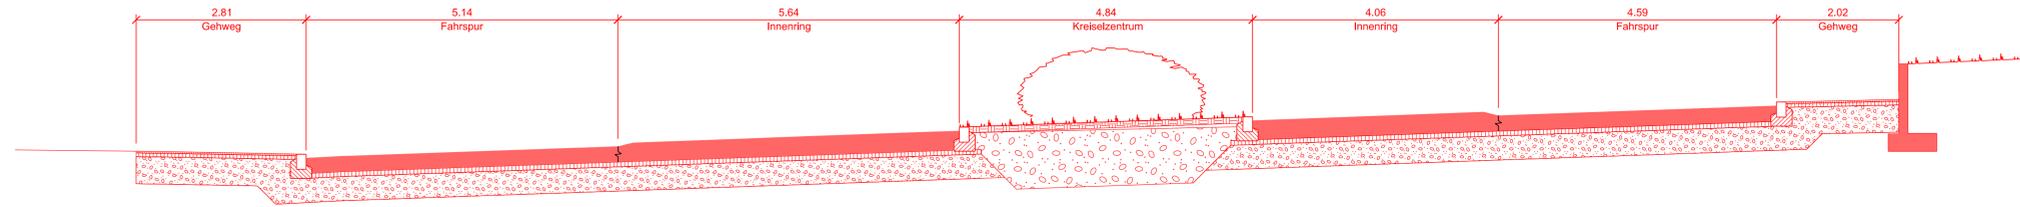

Normalprofil 3 Kreisel Hefe 1:50

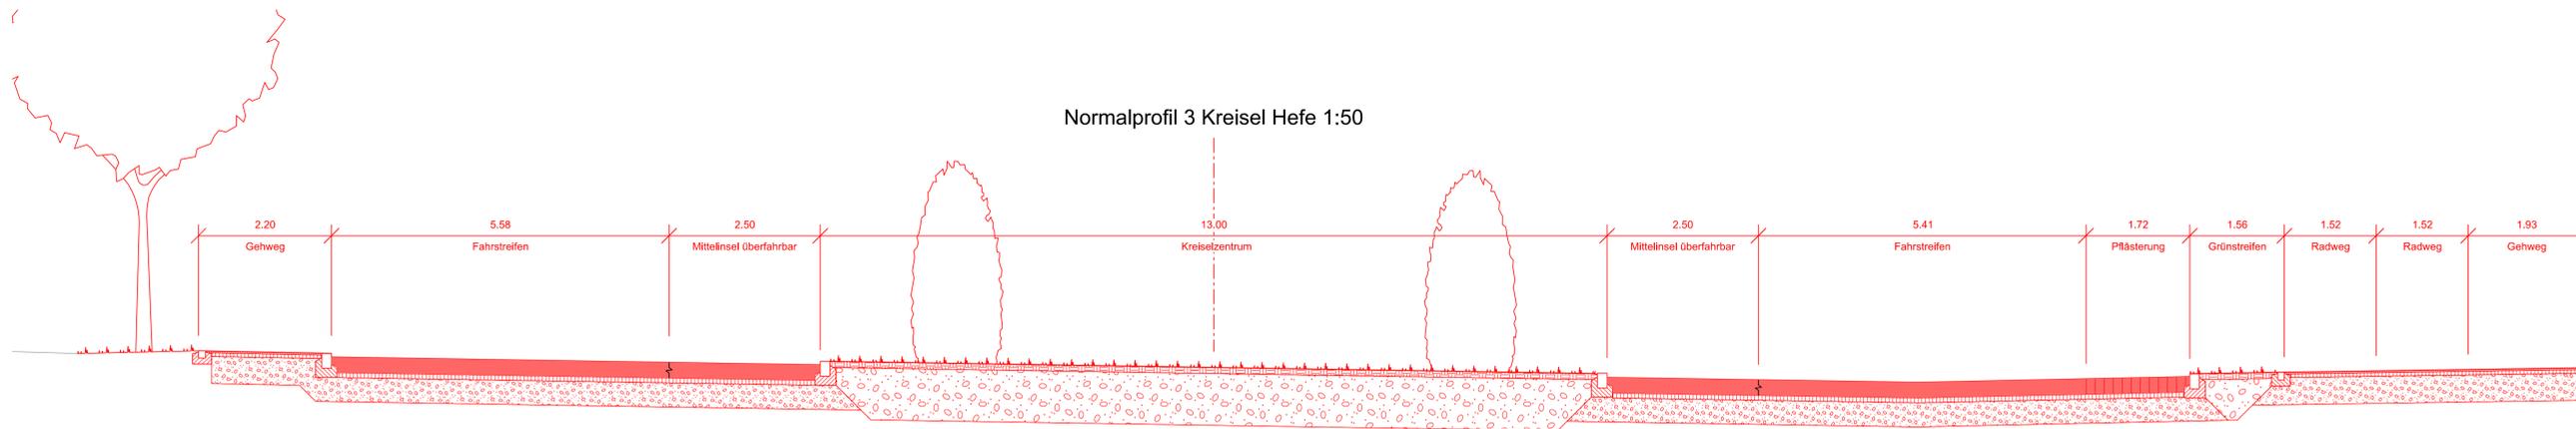

Plan Nr.	005	Mst.	1:50
Auftragsnr.	60.0437	Index	Planänderung
Erstellt	31.07.2025		Beschrieb
Gez. / Kon.	Hos/Was		
Format	30x63		

Oberingenieurkreis IV  
Tiefbauamt  
des Kantons Bern

Ive arrondissement  
d'ingénieur en chef  
Office des ponts et  
chaussées  
du canton de Berne

Vorprojekt / Mitwirkung

Strassen-Nr.	Kantonsstrasse Nr. 1	Revident	
Strassenzug	Murten - Bern - Rothrist	Projekt-Nr.	440.20107
Gemeinde	Hindelbank	Plan-Nr.	005
Projekt vom	14.08.2025	Format	45x63

Normalprofile 1:50

Sanierung Dorfstrasse Hindelbank



Projektverfassende  
B+S AG  
Wellenstrasse 5  
3000 Bern 16  
Tel. 031 356 80 80

Mitwirkungsverfahren