
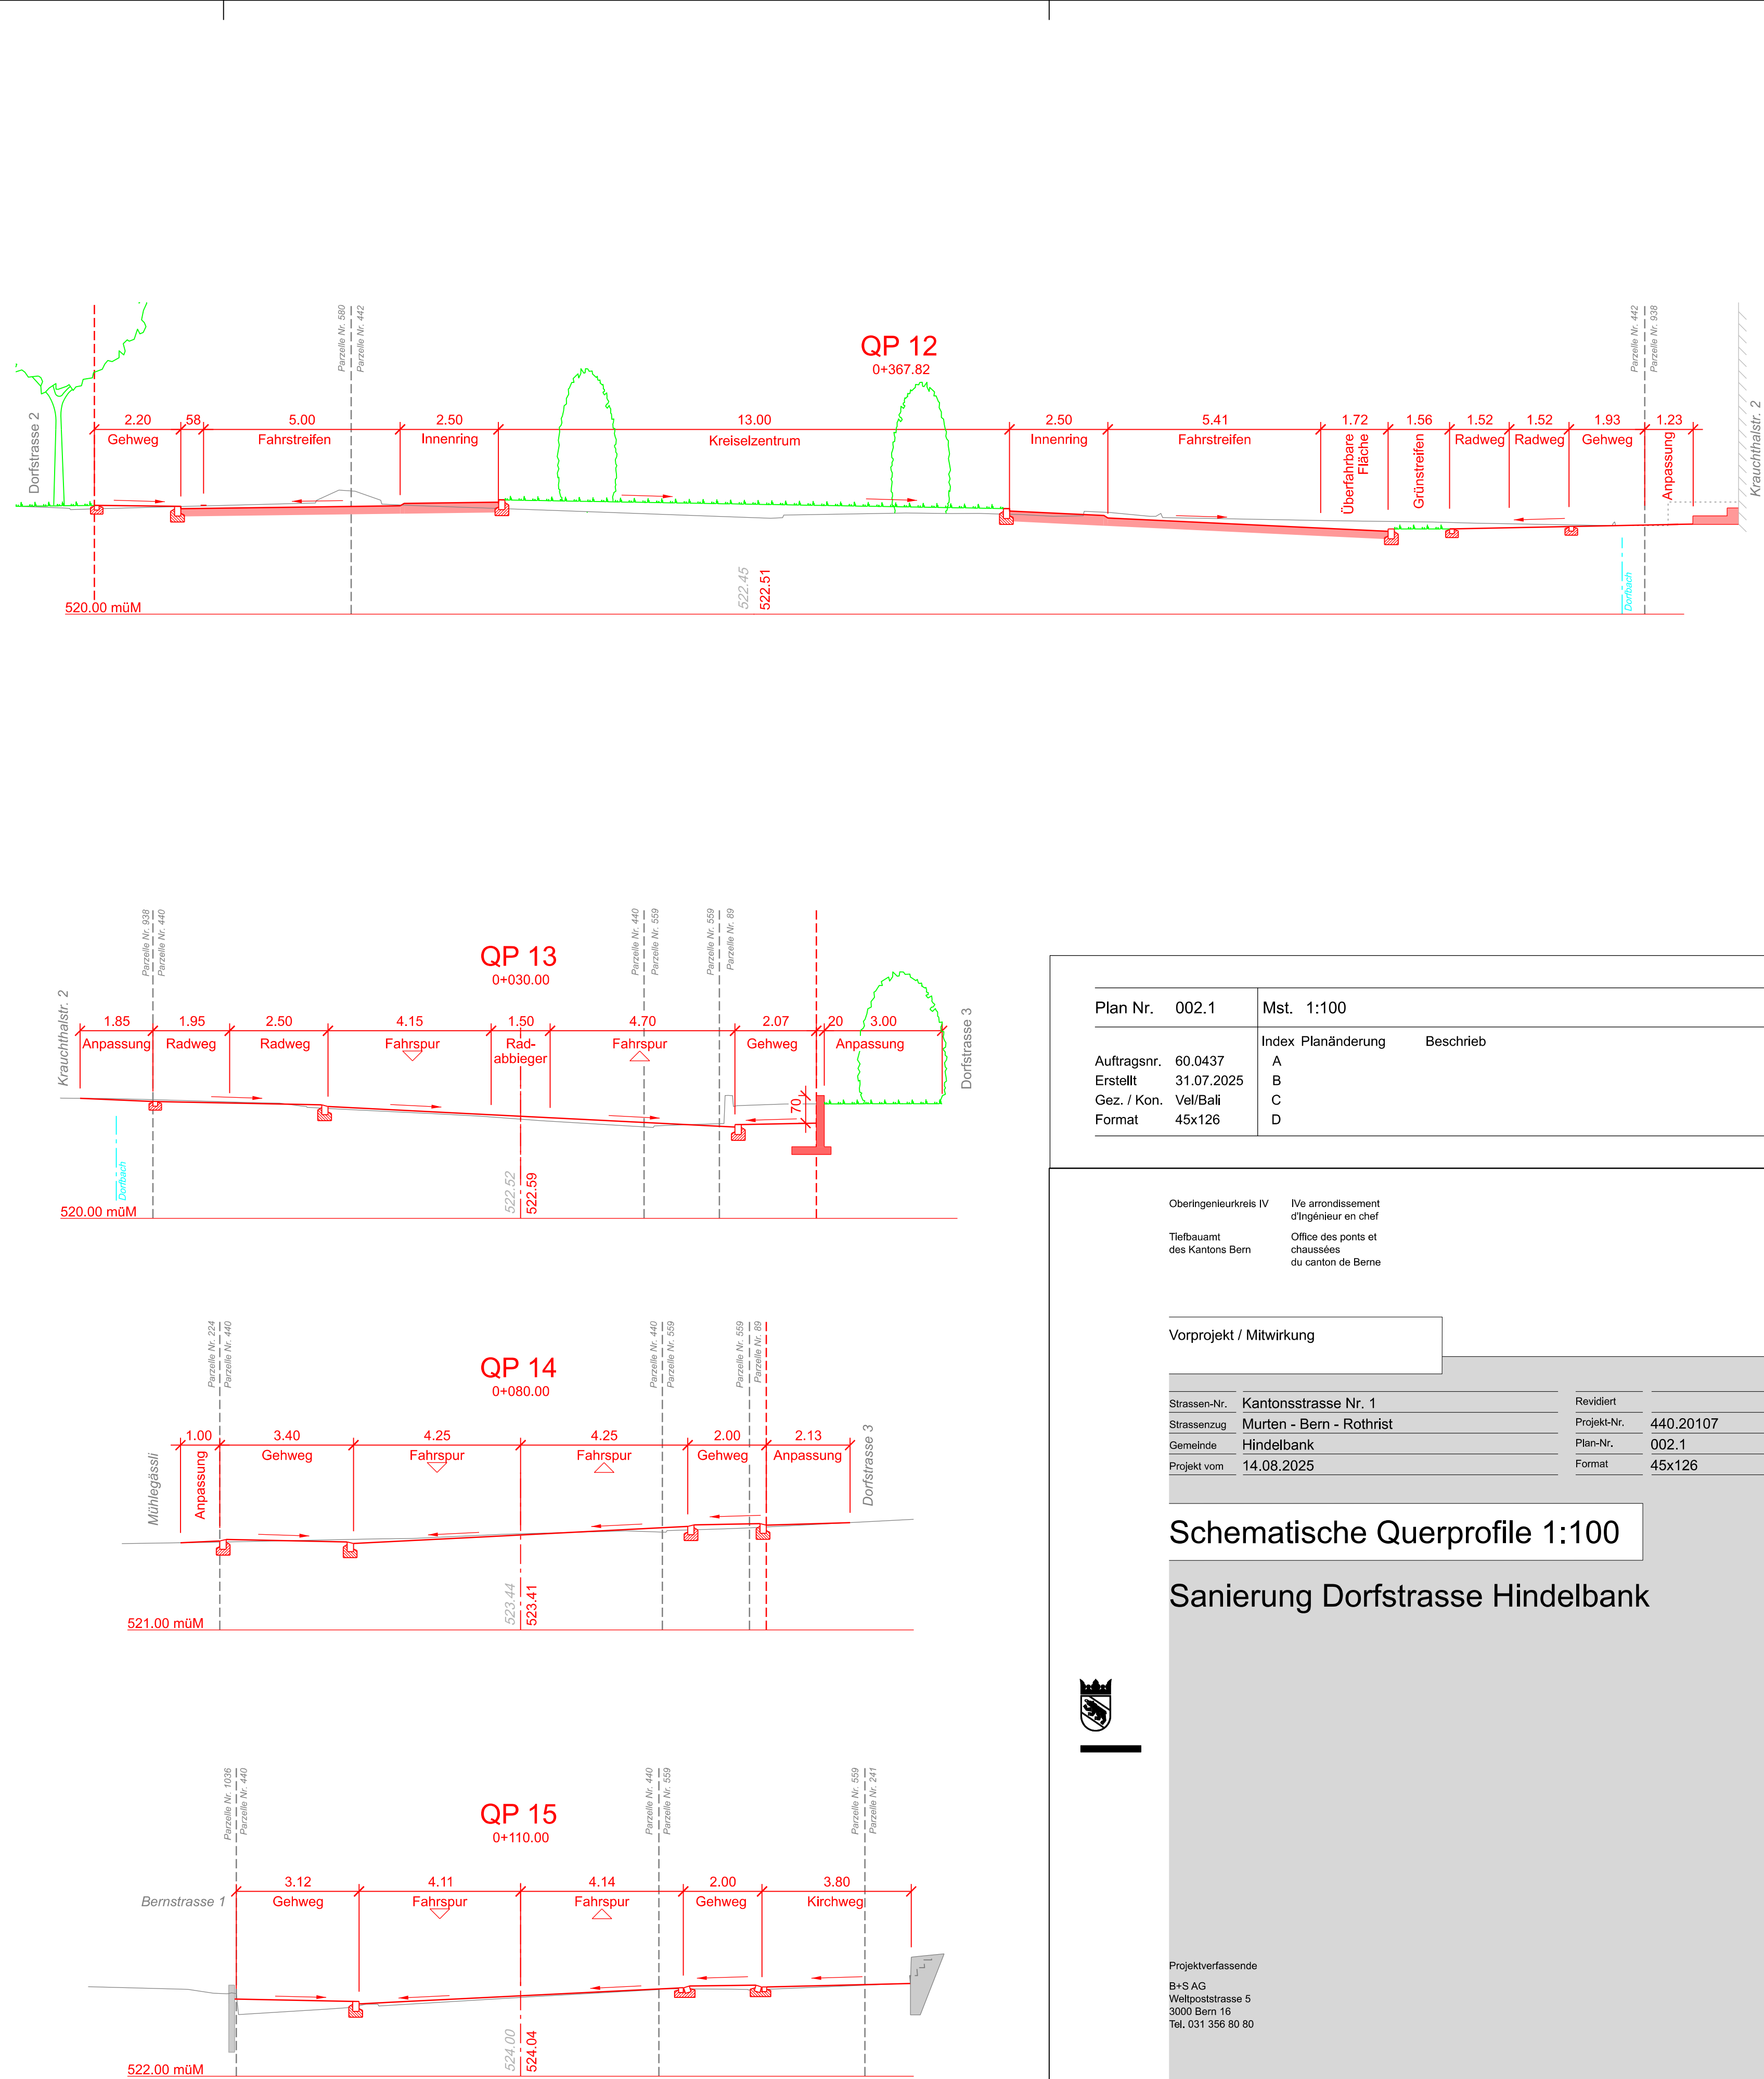
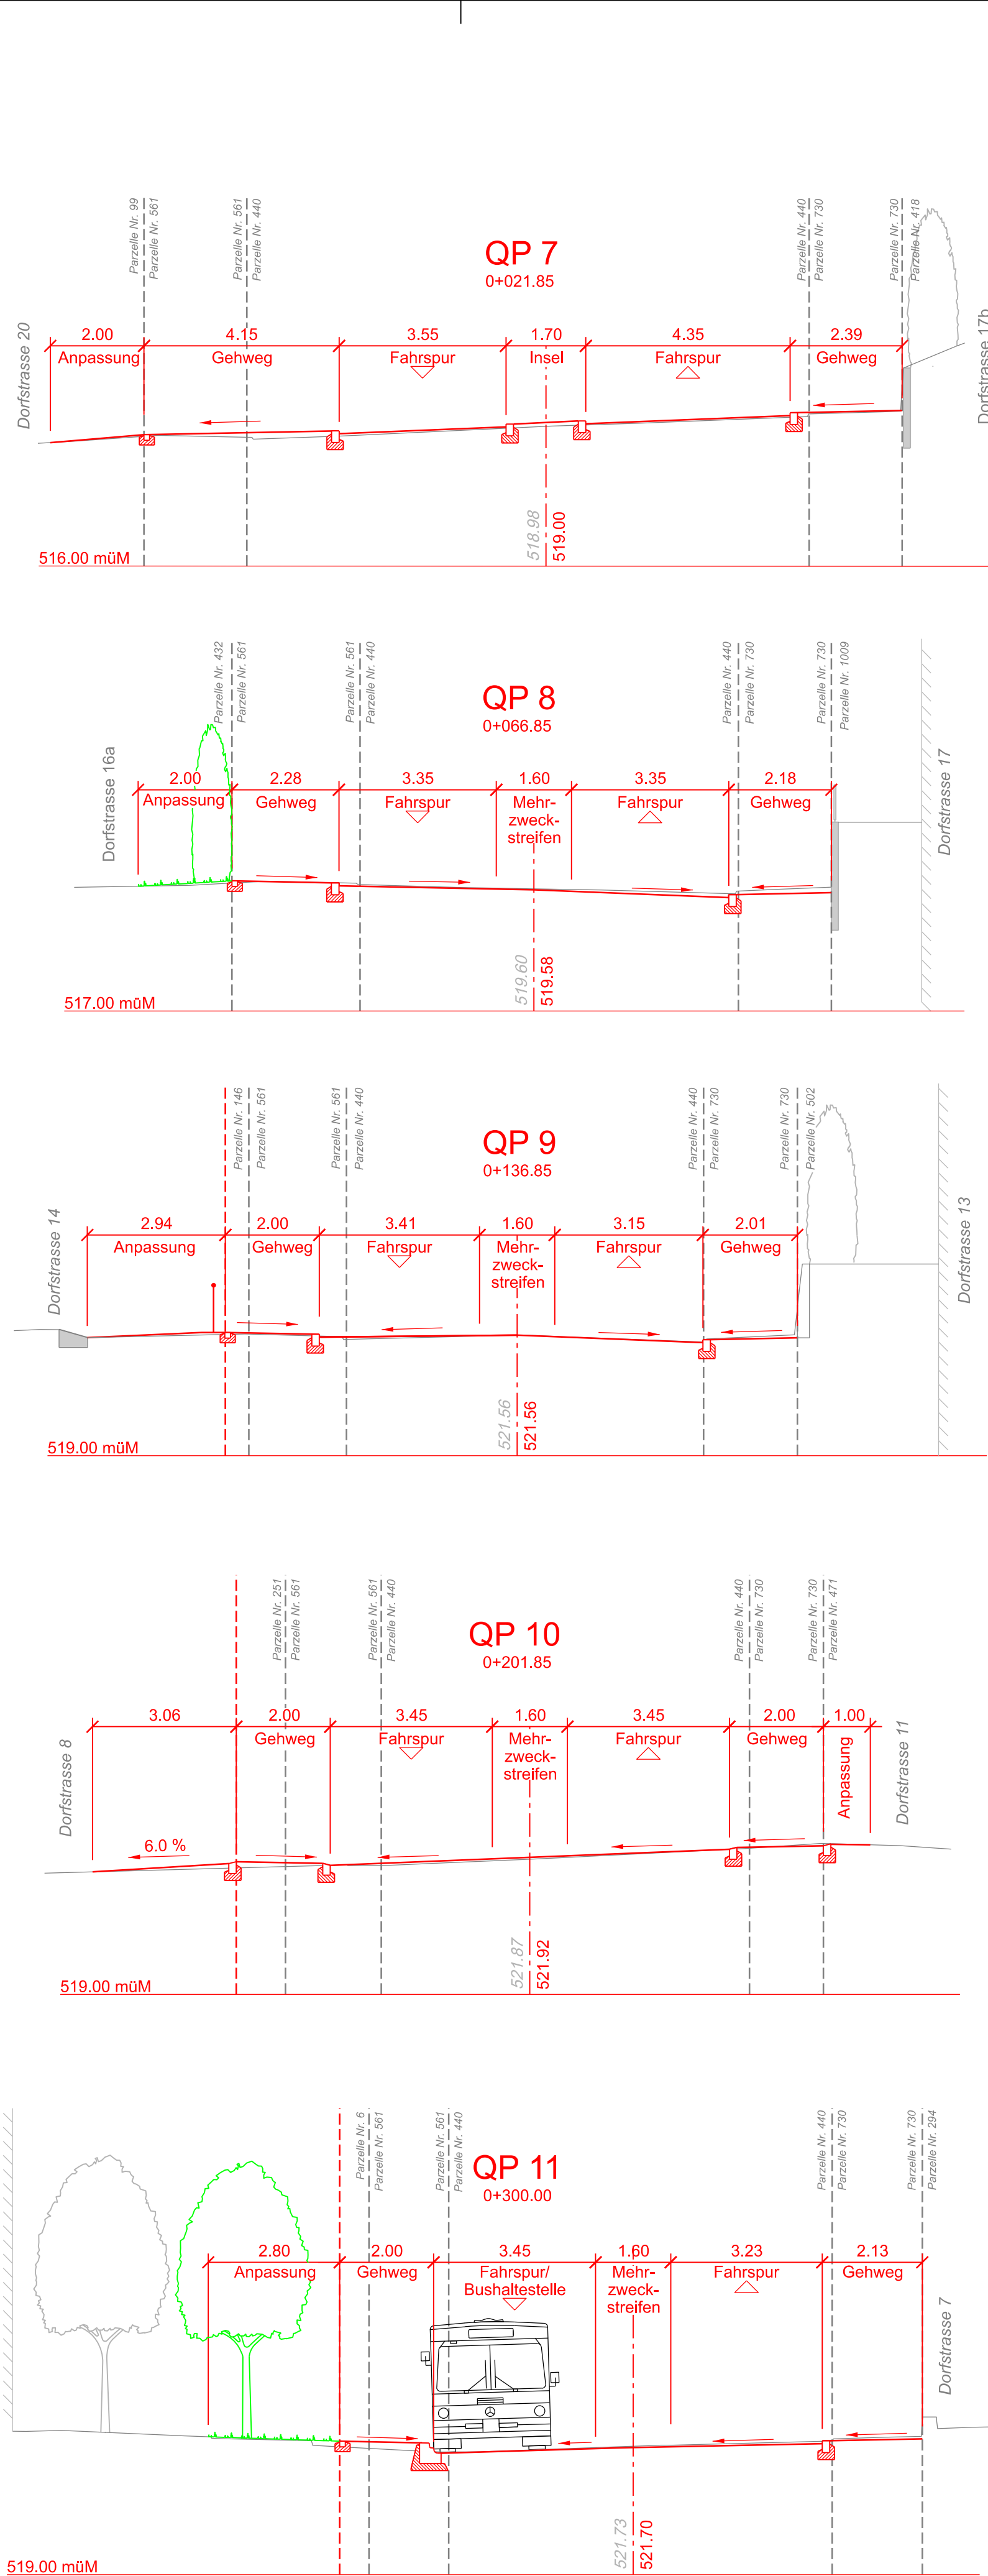


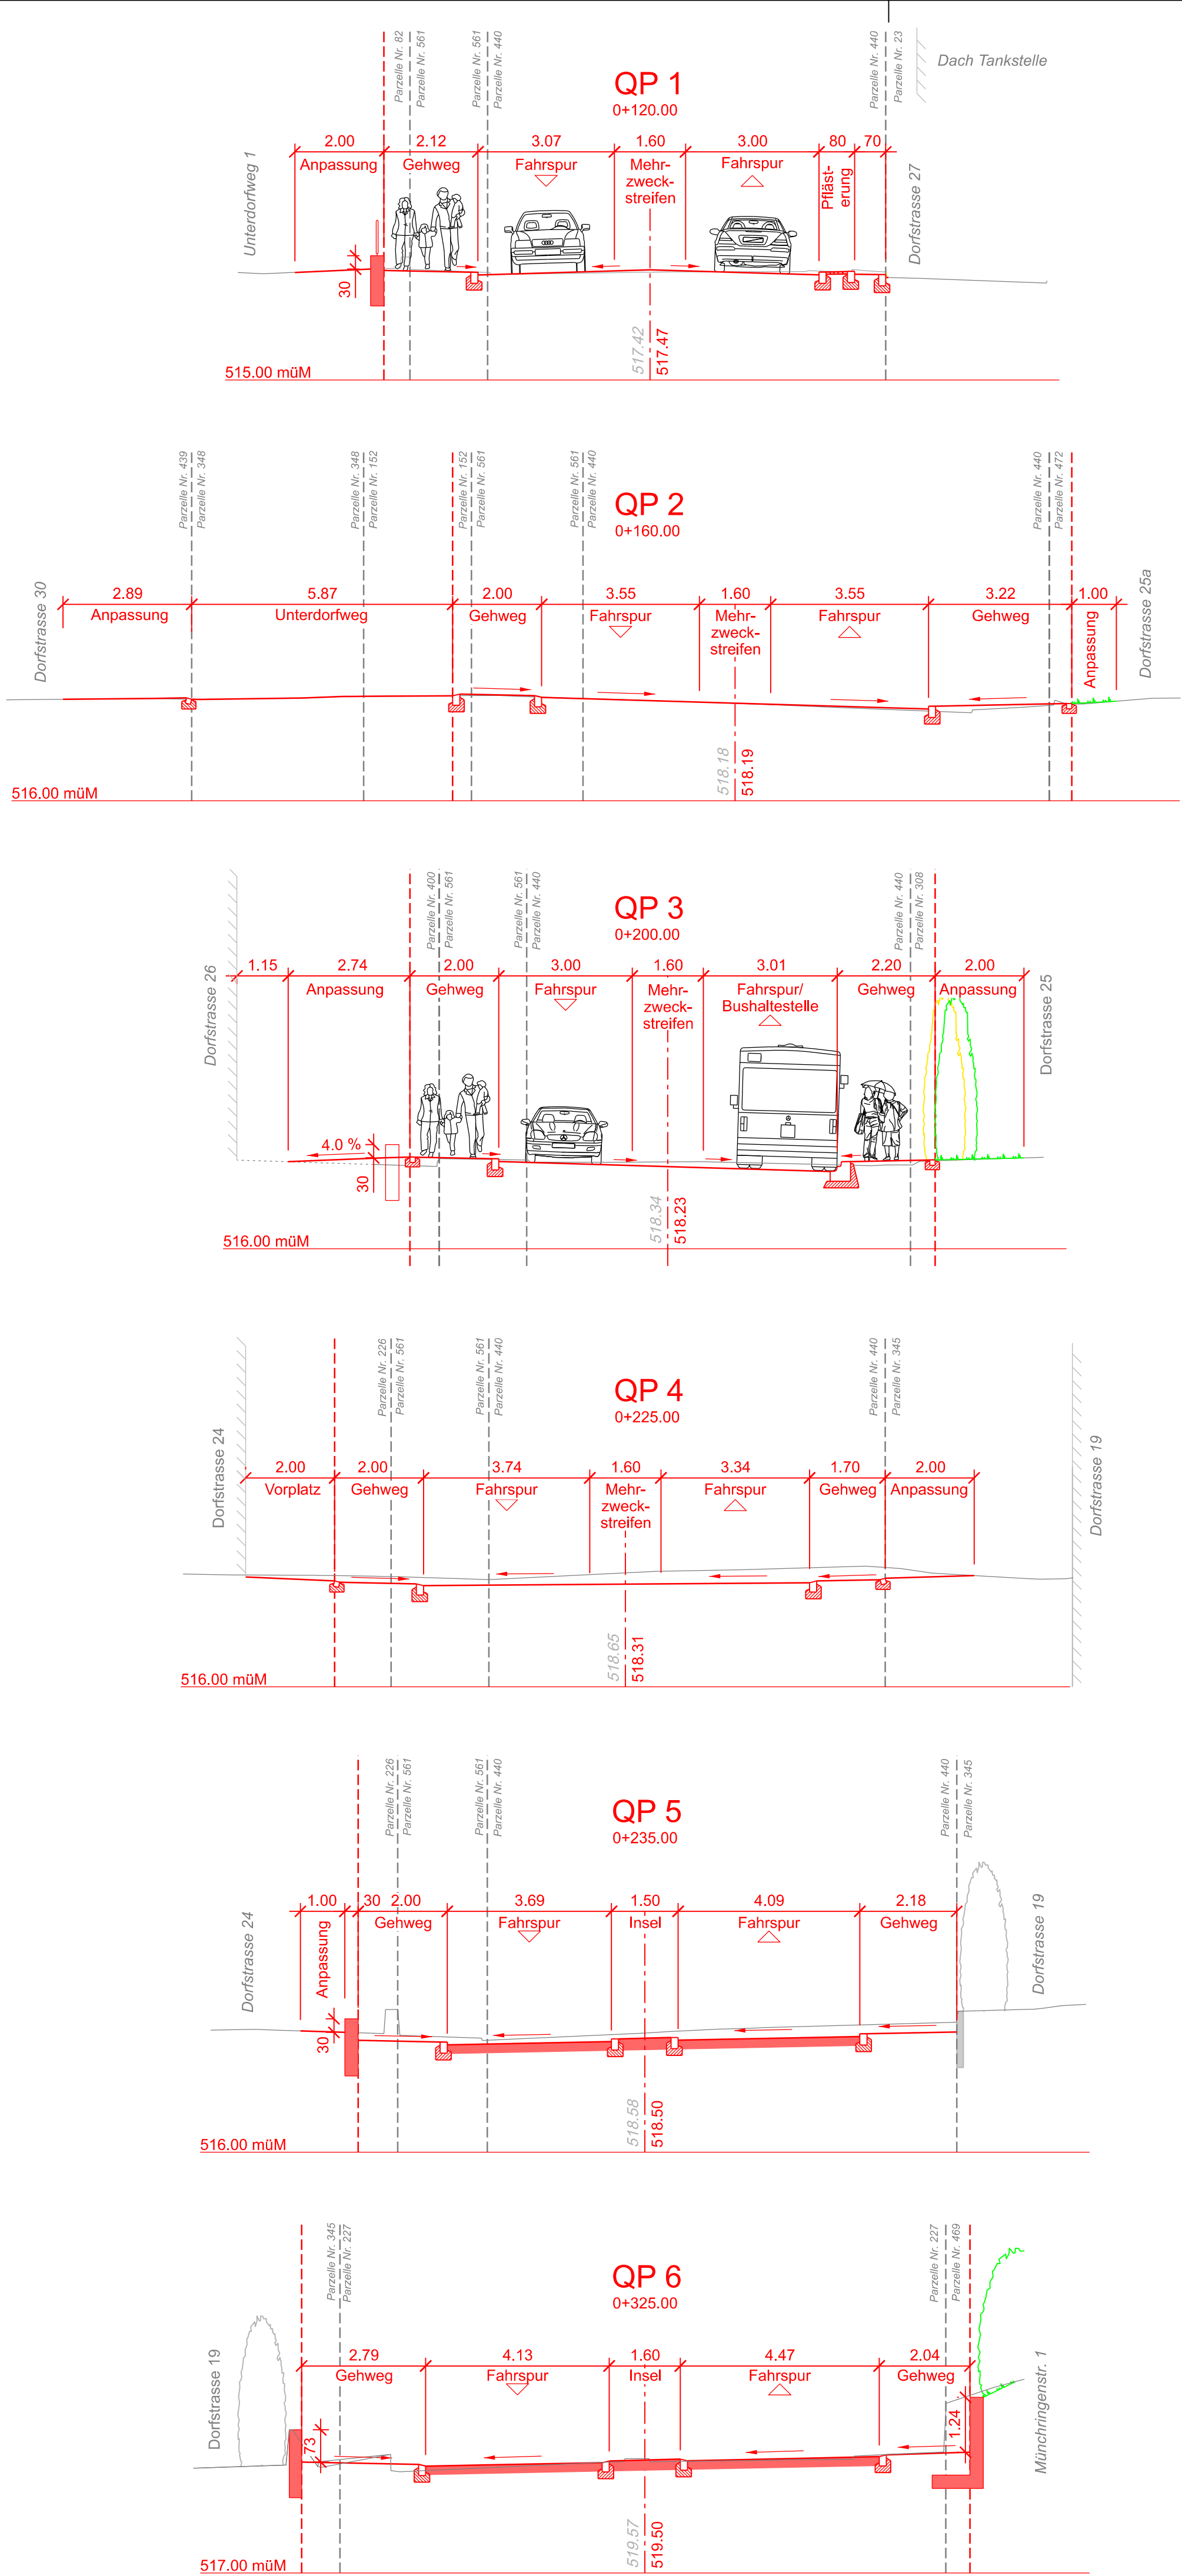

Plan Nr.	002.1	Mst.	1:100
Auftragsnr.	60.0437	Index	Planänderung
Erstellt	31.07.2025	Beschrieb	
Gez. / Kon.	Vel/Bali		
Format	45x126		

Oberingenieurkreis IV	Ive amondestment d'ingénieur en chef
Tiefbauamt des Kantons Bern	Office des ponts et chaussées du canton de Berne

Vorprojekt / Mitwirkung	
Strassen-Nr.	Kantonsstrasse Nr. 1
Strassenzug	Murten - Bern - Rothrist
Gemeinde	Hindelbank
Projekt vom	14.08.2025
Revidiert	
Projekt-Nr.	440.20107
Plan-Nr.	002.1
Format	45x126

Schematische Querprofile 1:100

Sanierung Dorfstrasse Hindelbank

Projektverfassende

B+S AG

Waltipolstrasse 5

3000 Bern 16

Tel. 031 356 80 80

Mitwirkungsverfahren